


PLANS DE COMMERCIALISATION


20/01/2026

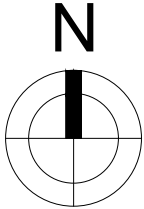

LEGENDE :

- SU Surface utile  
SDB Salle de bain  
H. Hauteur  
HSP. Hauteur sous plafond  
App. Appui  
F. Fenêtre  
PF. Porte-fenêtre  
P. Porte  
S.S. Sèche-serviette  
TGBT Tableau général basse tension

- Retombée de plafond  
Murs en maçonnerie  
Cloisons de distribution

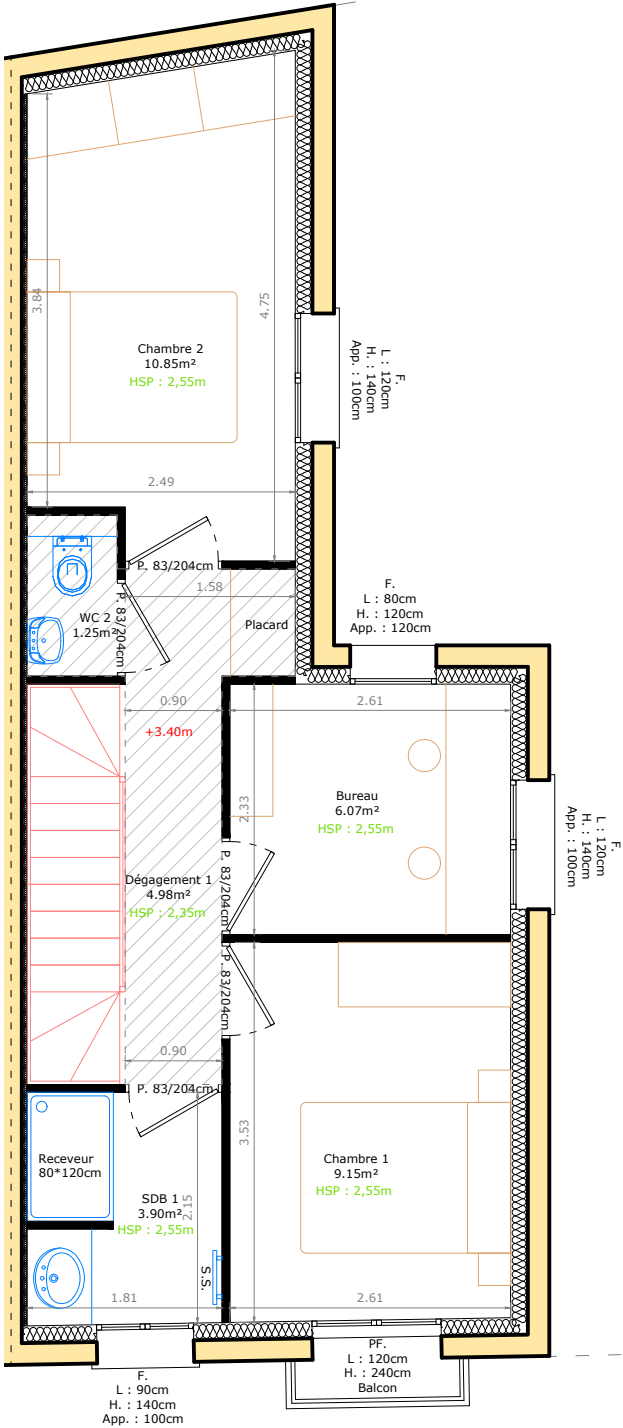

CONSTRUCTION DE 2 MAISONS

3 et 5 rue de l'Hospitalité. 37000 TOURS

REFERENCES DU LOGEMENT

| LOGEMENT N° | NIVEAU    | Parcelle        |
|-------------|-----------|-----------------|
| 01          | 1ER ETAGE | EO 1308 (102m²) |

TABEAU DE SURFACES (m²)

| DESIGNATION    | SHAB  | SU    |
|----------------|-------|-------|
| Entrée         | 3.38  | 3.38  |
| Séjour-cuisine | 30.49 | 30.49 |
| Buanderie      | 2.75  | 2.75  |
| WC 1           | 1.18  | 1.18  |
| Dégagement 1   | 4.98  | 4.98  |
| WC 2           | 1.25  | 1.25  |
| Chambre 1      | 9.15  | 9.15  |
| Chambre 2      | 10.85 | 10.85 |
| Bureau         | 6.07  | 6.07  |
| SDB 1          | 3.90  | 3.90  |
| Dégagement 2   | 0.58  | 0.58  |
| Chambre 3      | 7.90  | 9.66  |
| SDB 2          | 3.58  | 5.43  |
| TOTAL          | 86.06 | 89.67 |
| Extérieur      |       | 49.99 |

Tolérance : 5%



Wissam Hodeib Architecte  
123 rue de la Fuye. 37000 Tours  
T. : 02 47 05 22 39 / M. : 06 83 95 52 35 / F. : 09 57 93 31 18  
wissam.hodeib.architecte@gmail.com  
SIRET : 449 923 374 00036 / APE : 7111Z