


PLANS DE COMMERCIALISATION


20/01/2026

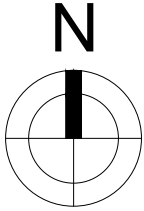

LEGENDE :

- SU Surface utile
- SDB Salle de bain
- H. Hauteur
- HSP. Hauteur sous plafond
- App. Appui
- F. Fenêtre
- PF. Porte-fenêtre
- P. Porte
- S.S. Sèche-serviette
- TGBT Tableau général basse tension

-  Retombée de plafond
-  Murs en maçonnerie
-  Cloisons de distribution

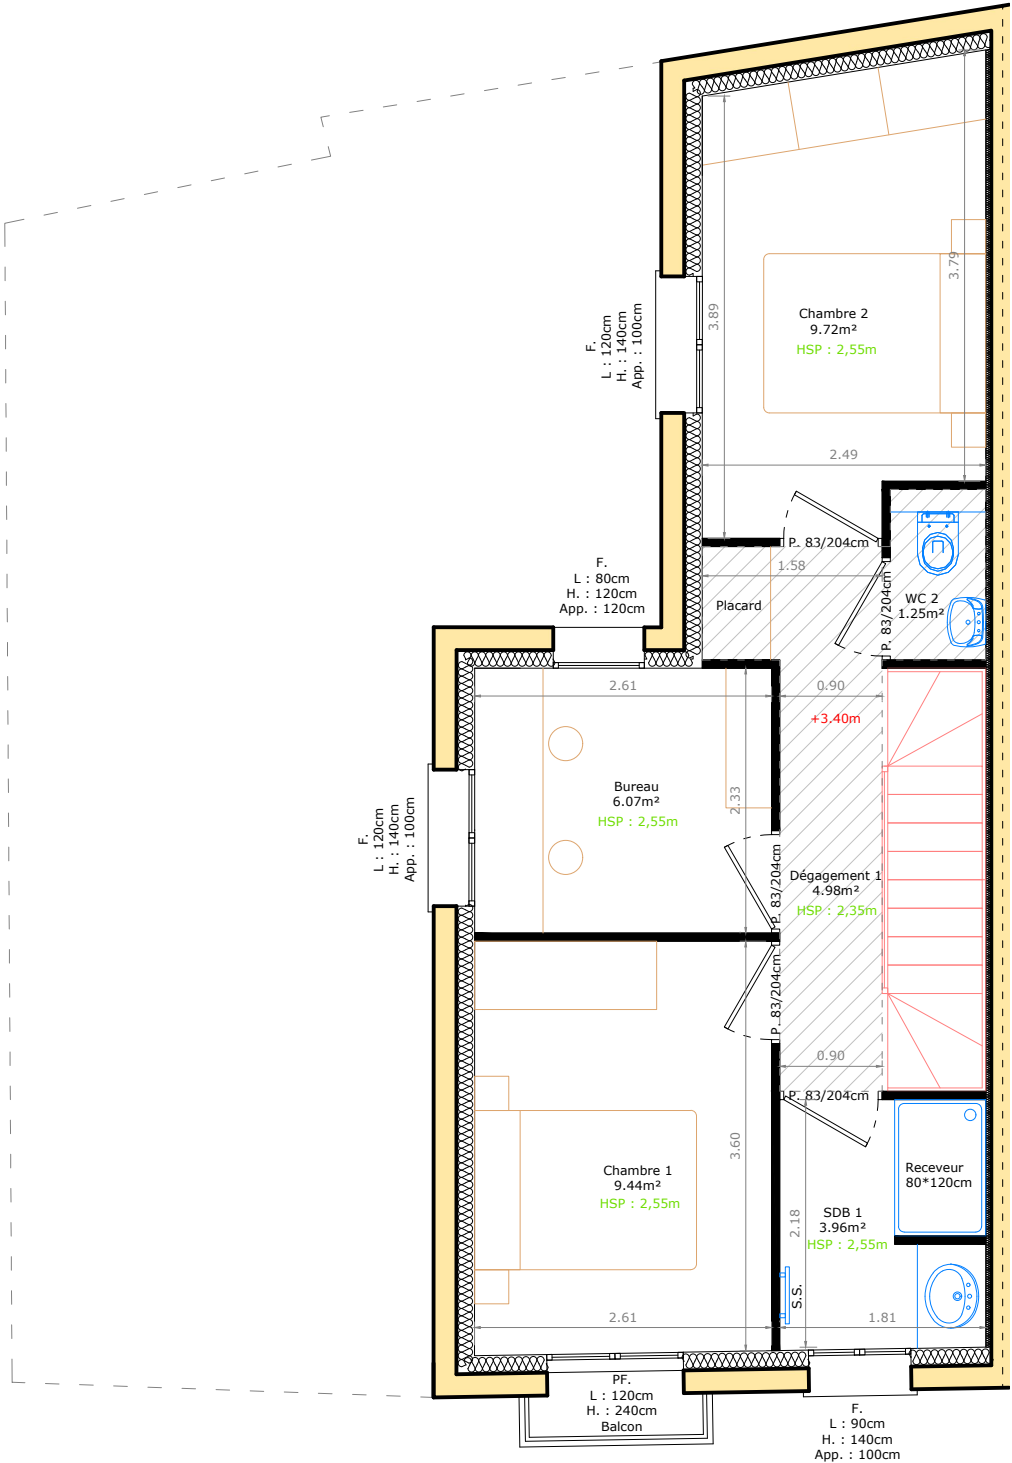

CONSTRUCTION DE 2 MAISONS

3 et 5 rue de l'Hospitalité. 37000 TOURS

REFERENCES DU LOGEMENT

LOGEMENT N°	NIVEAU	Parcelle
02	1ER ETAGE	EO 1309 (99m²)

TABEAU DE SURFACES (m²)

DESIGNATION	SHAB	SU
Entrée	3.44	3.44
Séjour-cuisine	29.67	29.67
Buanderie	2.74	2.74
WC 1	1.18	1.18
Dégagement 1	4.98	4.98
WC 2	1.25	1.25
Chambre 1	9.44	9.44
Chambre 2	9.72	9.72
Bureau	6.07	6.07
SDB 1	3.96	3.96
Dégagement 2	0.58	0.58
Chambre 3	7.90	9.66
SDB 2	3.58	5.43
TOTAL	84.51	88.12
Extérieur	44.57	

Tolérance : 5%



Wissam Hodeib Architecte
123 rue de la Fuye. 37000 Tours
T. : 02 47 05 22 39 / M. : 06 83 95 52 35 / F. : 09 57 93 31 18
wissam.hodeib.architecte@gmail.com
SIRET : 449 923 374 00036 / APE : 7111Z