


LOT 1

265 m²

PLAN MASSE

LEGENDE :

- Espaces verts
- Enrobé grenailé ton clair
- Terrasses et allées en dalles de pierre ton beige
- Pergola en bois
- Haie mixte
- stationnement, chaussée en dalles caillebotis engazonnés
- Bâtiment existant à restaurer à l'identique

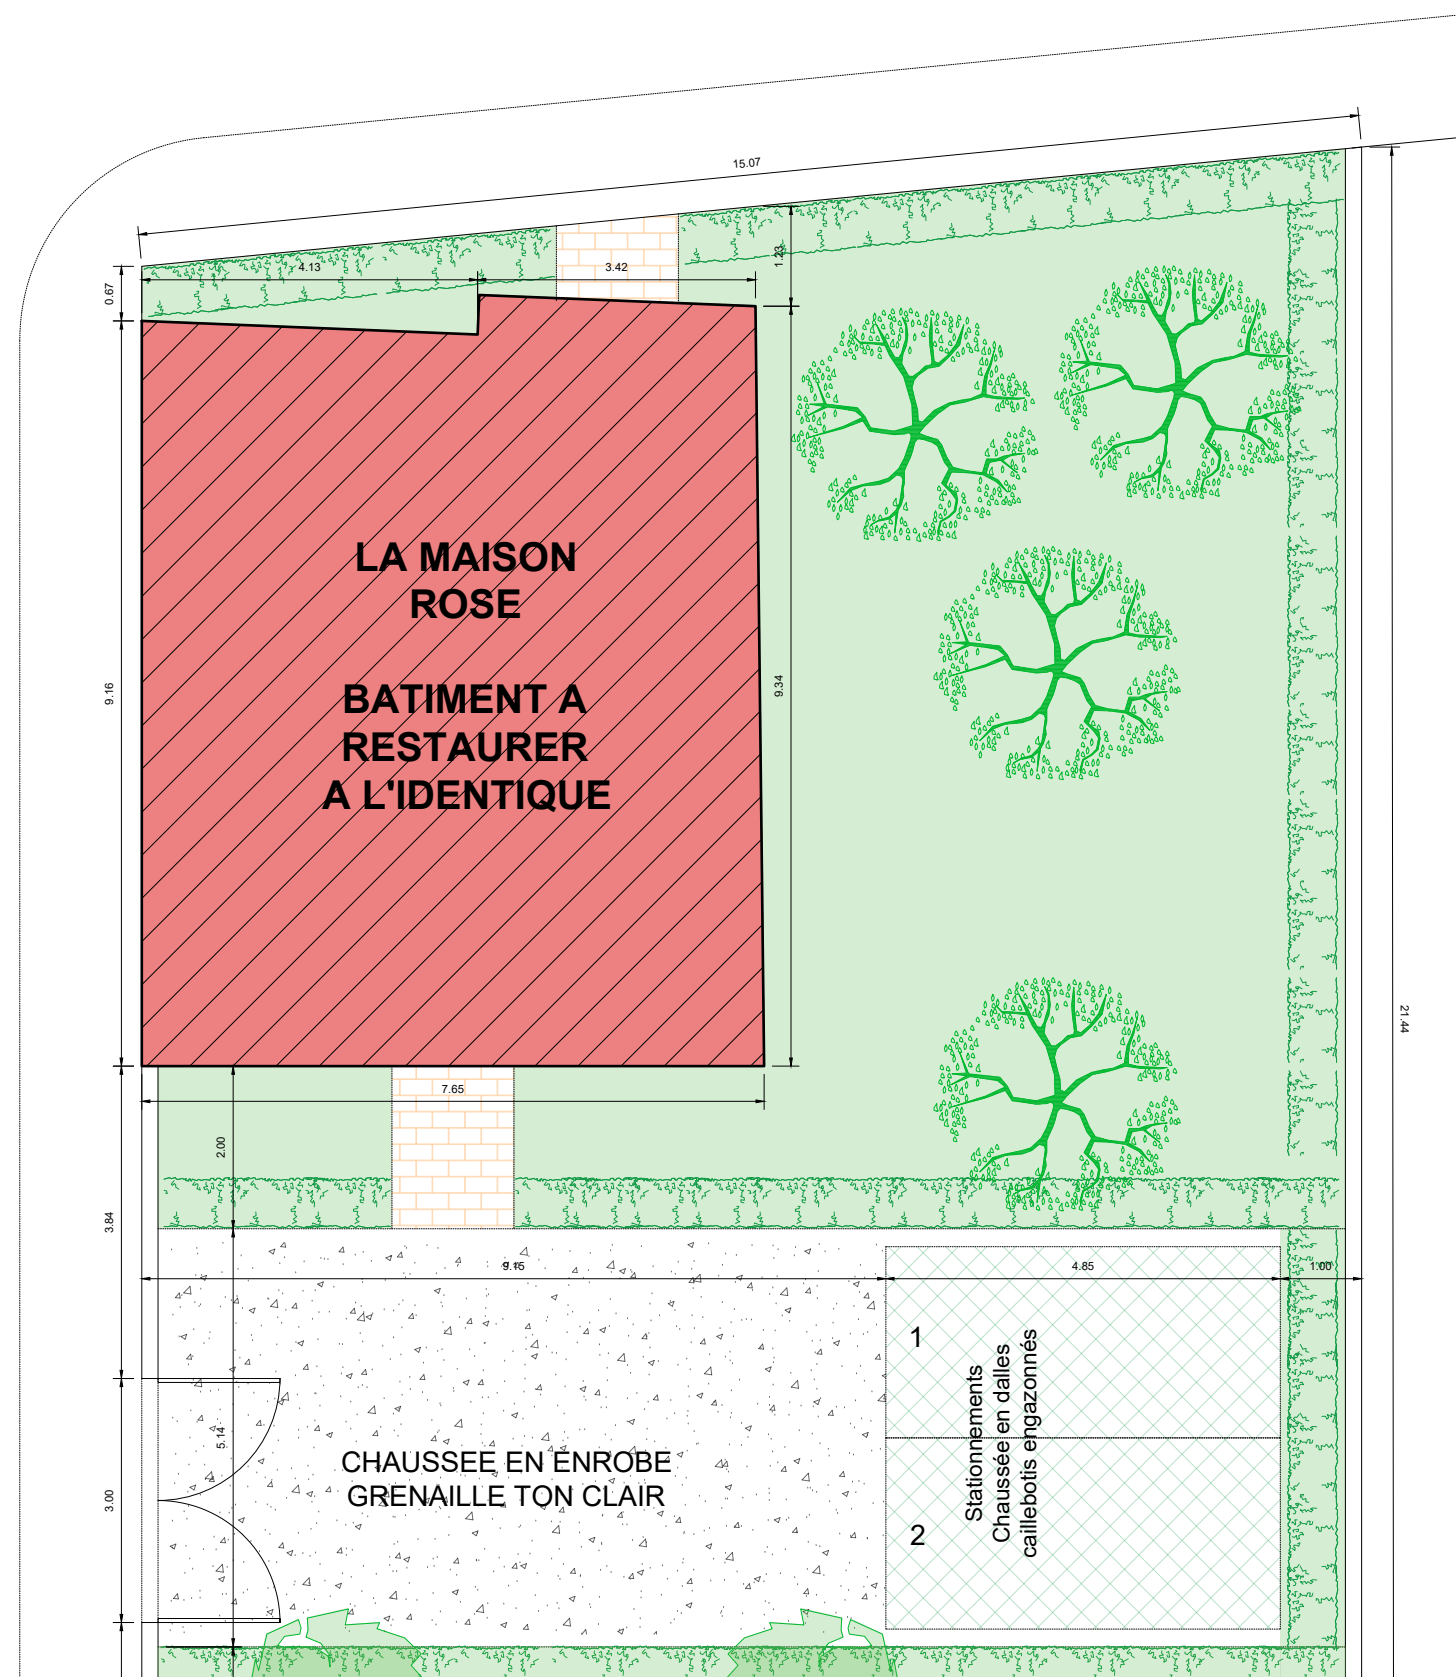

Rue de la Gare
37510 BALLAN MIRE

REHABILITATION D'UNE MAISON



JLB IMMOBILIER
53 rue des Carnaux
37510 BALLAN MIRE

REFERENCES DU LOGEMENT

LA MAISON ROSE

TABLEAU DE SURFACES

DESIGNATION	SHAB (m ²)	SU (m ²)
Hall d'entrée	10.20	10.20
Séjour - Cuisine	38.40	38.40
WC 1	1.18	1.18
Chambre 1	14.00	14.00
Chambre 2	15.20	15.20
SDB 1	7.70	7.70
WC 2	2.55	2.55
Dressing	4.20	4.20
Palier 1	3.80	3.80
Chambre 3	13.70	16.00
Chambre 4	11.10	14.00
SDB 2	7.35	8.45
Bureau	5.35	7.40
Palier 2	4.50	4.75
Cave		51.00
TOTAL	139.23	198.83

Tolérance : 5%



Wissam Hodeib Architecte
148 rue de la Fuye, 37000 Tours
T. : 02 47 05 22 39 / M. : 06 83 95 52 35
wissam.hodeib.architecte@gmail.com
www.wissam-hodeib-architecte.com
SIRET : 449 923 374 00044 / APE : 7111Z