


PLANS DE COMMERCIALISATION

20/01/2026

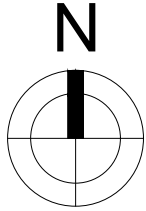

LEGENDE :

- SU Surface utile
- SDB Salle de bain
- H. Hauteur
- HSP. Hauteur sous plafond
- App. Appui
- F. Fenêtre
- PF. Porte-fenêtre
- P. Porte
- S.S. Sèche-serviette
- TGBT Tableau général basse tension




Retombée de plafond



Murs en maçonnerie



Cloisons de distribution

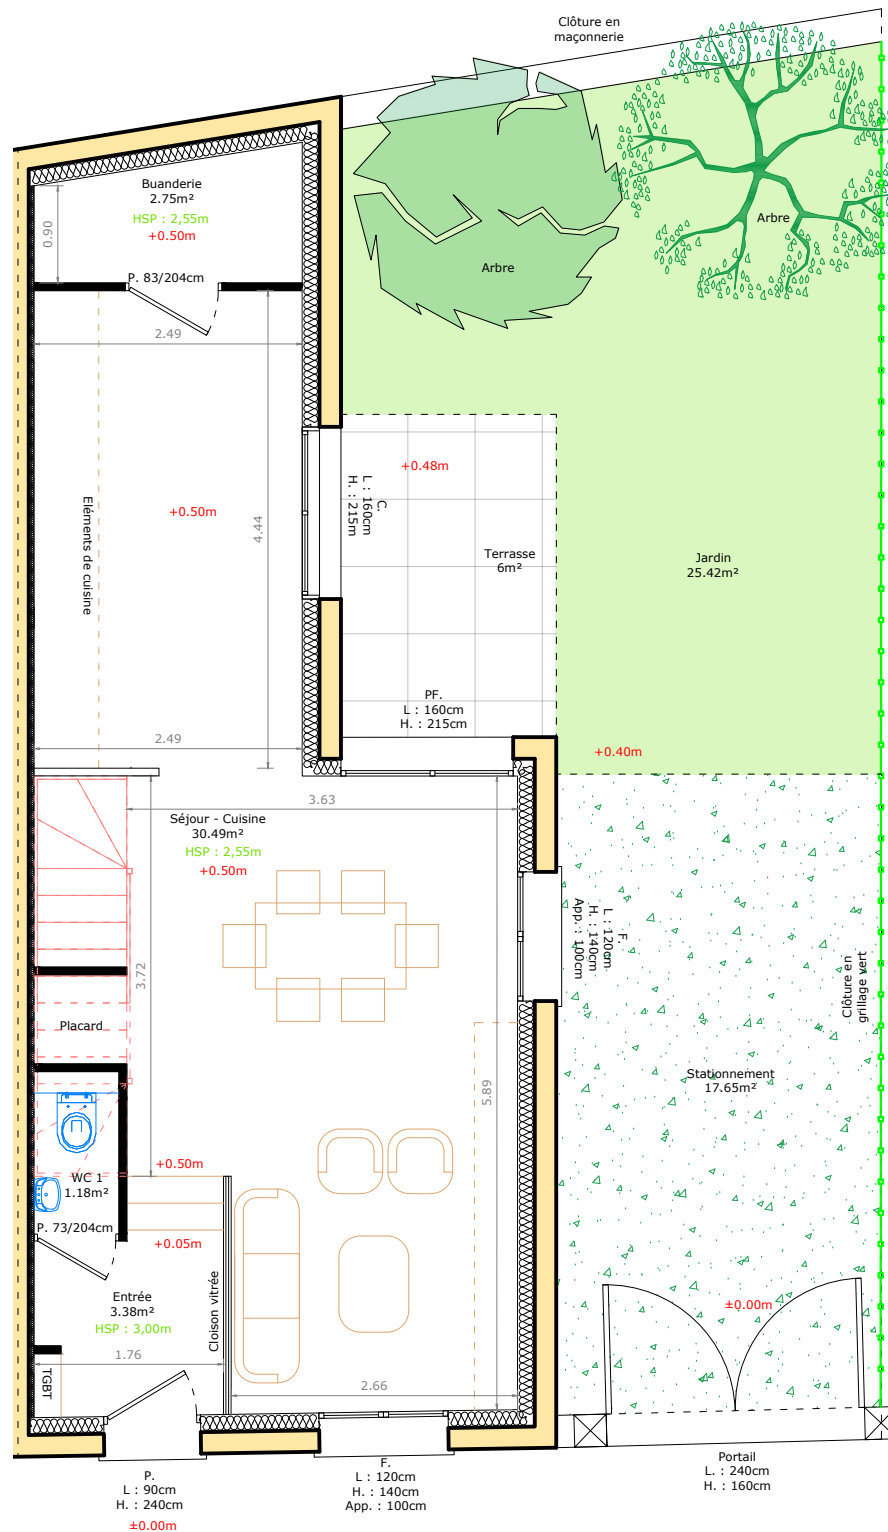

CONSTRUCTION DE 2 MAISONS

3 et 5 rue de l'Hospitalité. 37000 TOURS

REFERENCES DU LOGEMENT

LOGEMENT N°	NIVEAU	Parcelle
01	R.D.C.	EO 1308 (102m²)

TABLEAU DE SURFACES (m²)

DESIGNATION	SHAB	SU
Entrée	3.38	3.38
Séjour-cuisine	30.49	30.49
Buanderie	2.75	2.75
WC 1	1.18	1.18
Dégagement 1	4.98	4.98
WC 2	1.25	1.25
Chambre 1	9.15	9.15
Chambre 2	10.85	10.85
Bureau	6.07	6.07
SDB 1	3.90	3.90
Dégagement 2	0.58	0.58
Chambre 3	7.90	9.66
SDB 2	3.58	5.43
TOTAL	86.06	89.67
Extérieur		49.99

Tolérance : 5%



Wissam Hodeib Architecte

123 rue de la Fuye. 37000 Tours


T. : 02 47 05 22 39 / M. : 06 83 95 52 35 / F. : 09 57 93 31 18

wissam.hodeib.architecte@gmail.com

SIRET : 449 923 374 00036 / APE : 71112

PLANS DE COMMERCIALISATION

20/01/2026

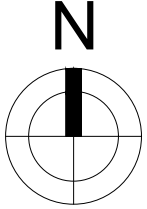

LEGENDE :

- SU Surface utile
- SDB Salle de bain
- H. Hauteur
- HSP. Hauteur sous plafond
- App. Appui
- F. Fenêtre
- PF. Porte-fenêtre
- P. Porte
- S.S. Sèche-serviette
- TGBT Tableau général basse tension




Retombée de plafond



Murs en maçonnerie



Cloisons de distribution

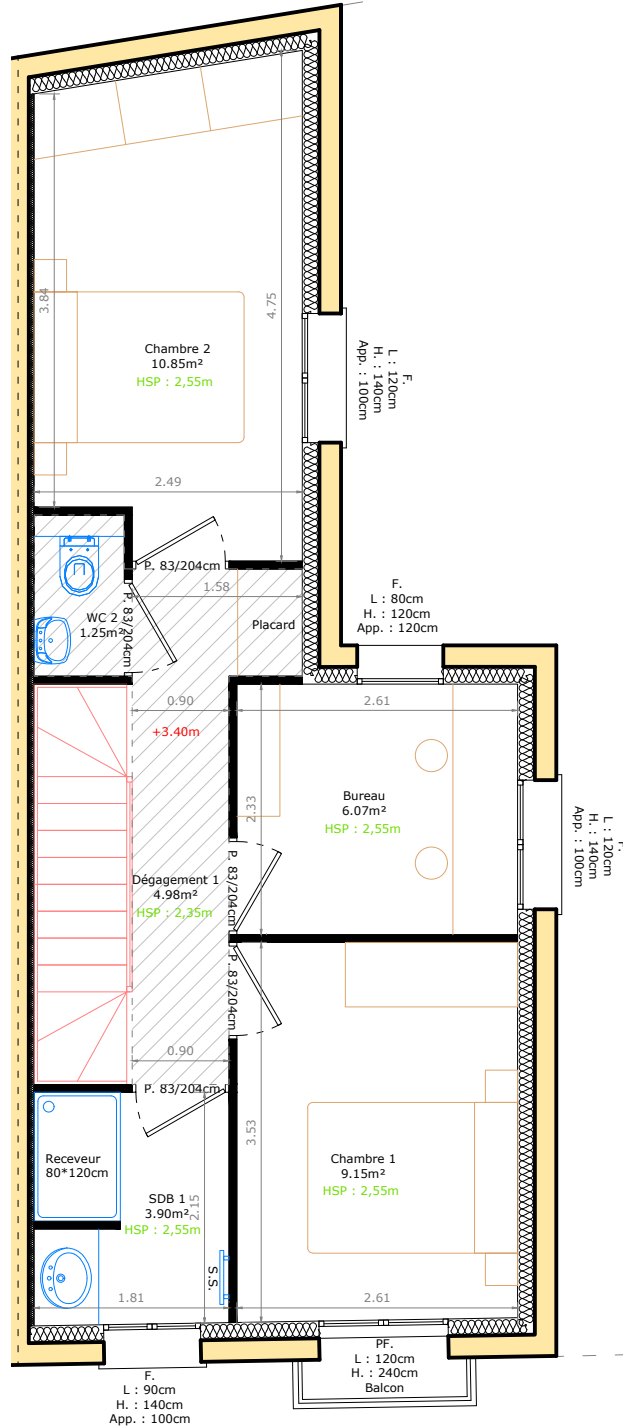

CONSTRUCTION DE 2 MAISONS

3 et 5 rue de l'Hospitalité. 37000 TOURS

REFERENCES DU LOGEMENT

LOGEMENT N°	NIVEAU	Parcelle
01	1ER ETAGE	EO 1308 (102m ²)

TABLEAU DE SURFACES (m²)

DESIGNATION	SHAB	SU
Entrée	3.38	3.38
Séjour-cuisine	30.49	30.49
Buanderie	2.75	2.75
WC 1	1.18	1.18
Dégagement 1	4.98	4.98
WC 2	1.25	1.25
Chambre 1	9.15	9.15
Chambre 2	10.85	10.85
Bureau	6.07	6.07
SDB 1	3.90	3.90
Dégagement 2	0.58	0.58
Chambre 3	7.90	9.66
SDB 2	3.58	5.43
TOTAL	86.06	89.67
Extérieur		49.99

Tolérance : 5%



Wissam Hodeib Architecte


123 rue de la Fuye. 37000 Tours

T. : 02 47 05 22 39 / M. : 06 83 95 52 35 / F. : 09 57 93 31 18

wissam.hodeib.architecte@gmail.com

SIRET : 449 923 374 00036 / APE : 7111Z

PLANS DE COMMERCIALISATION
20/01/2026

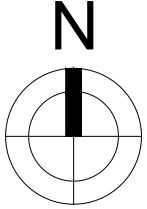

LEGENDE :

- SU Surface utile
- SDB Salle de bain
- H. Hauteur
- HSP. Hauteur sous plafond
- App. Appui
- F. Fenêtre
- PF. Porte-fenêtre
- P. Porte
- S.S. Sèche-serviette
- TGBT Tableau général basse tension




Retombée de plafond



Murs en maçonnerie



Cloisons de distribution

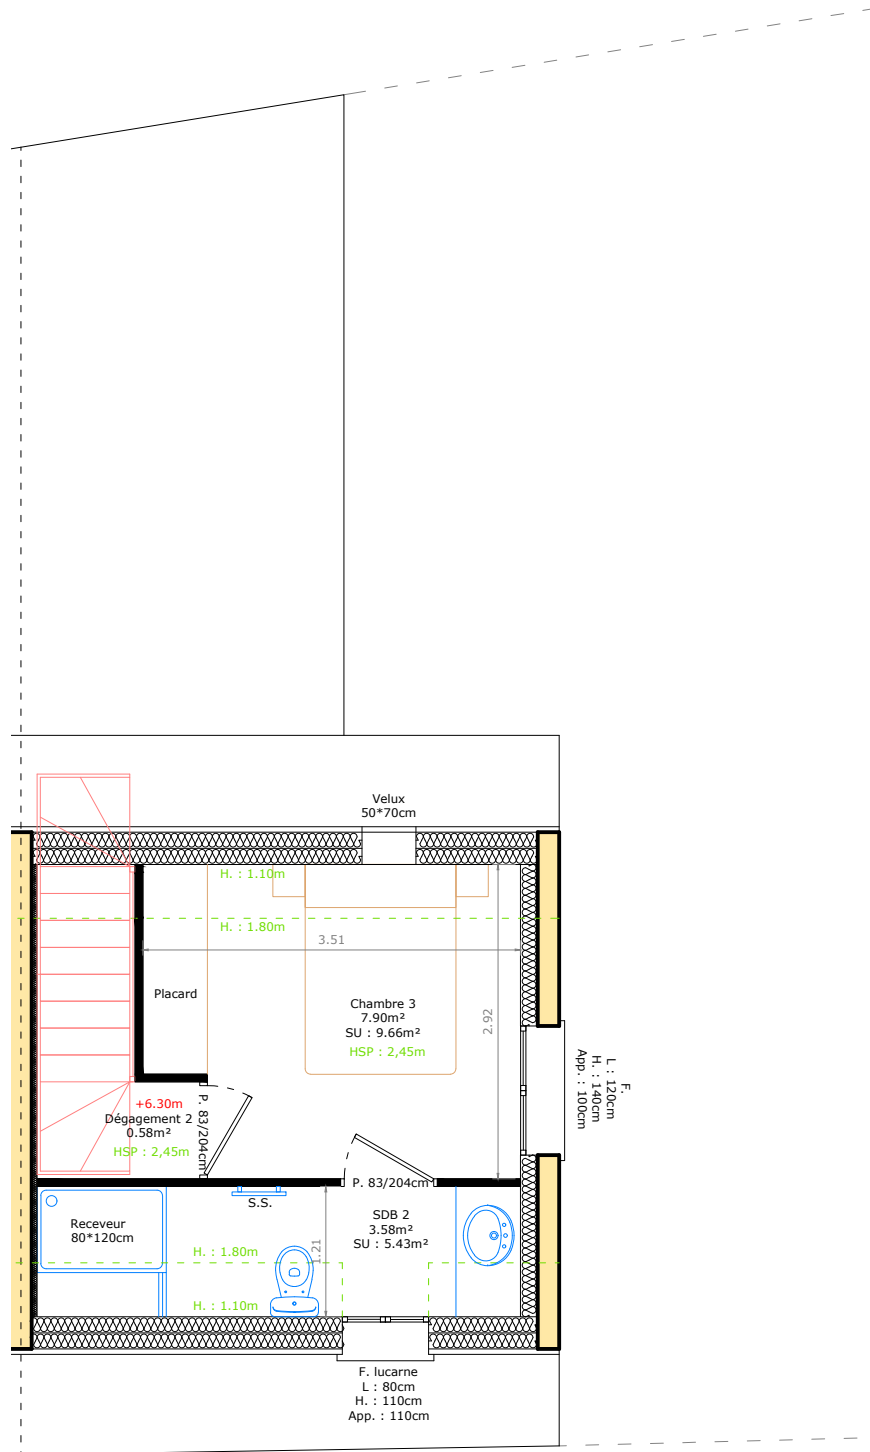

CONSTRUCTION DE 2 MAISONS
3 et 5 rue de l'Hospitalité. 37000 TOURS

REFERENCES DU LOGEMENT		
LOGEMENT N°	NIVEAU	Parcelle
01	2EME ETAGE	EO 1308 (102m ²)
TABLEAU DE SURFACES (m ²)		
DESIGNATION	SHAB	SU
Entrée	3.38	3.38
Séjour-cuisine	30.49	30.49
Buanderie	2.75	2.75
WC 1	1.18	1.18
Dégagement 1	4.98	4.98
WC 2	1.25	1.25
Chambre 1	9.15	9.15
Chambre 2	10.85	10.85
Bureau	6.07	6.07
SDB 1	3.90	3.90
Dégagement 2	0.58	0.58
Chambre 3	7.90	9.66
SDB 2	3.58	5.43
TOTAL	86.06	89.67
Extérieur		49.99

Tolérance : 5%



Wissam Hodeib Architecte
123 rue de la Fuye. 37000 Tours
T. : 02 47 05 22 39 / M. : 06 83 95 52 35 / F. : 09 57 93 31 18
wissam.hodeib.architecte@gmail.com
SIRET : 449 923 374 00036 / APE : 7111Z